



Plattegrond, begane grond

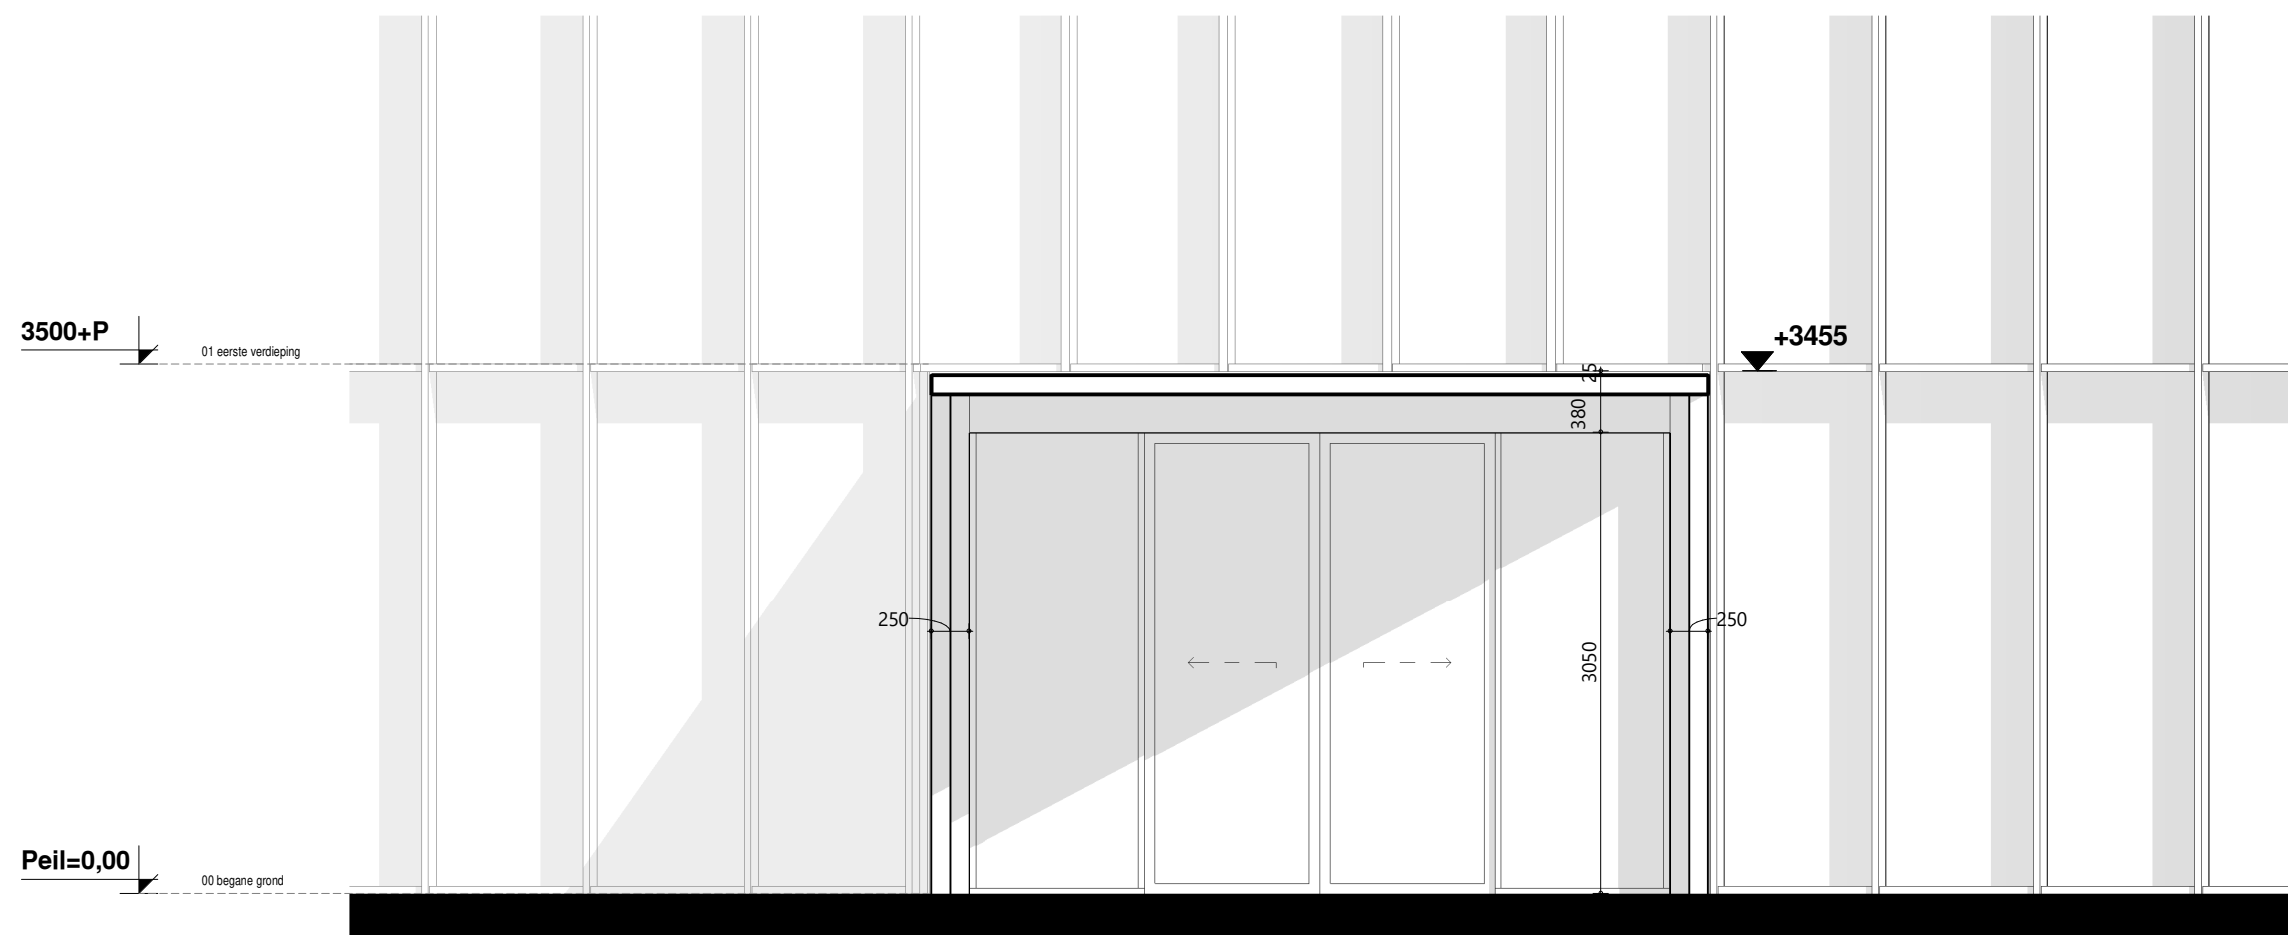

Voorgevel

maten in het werk controleren

Detail 02  
D-02

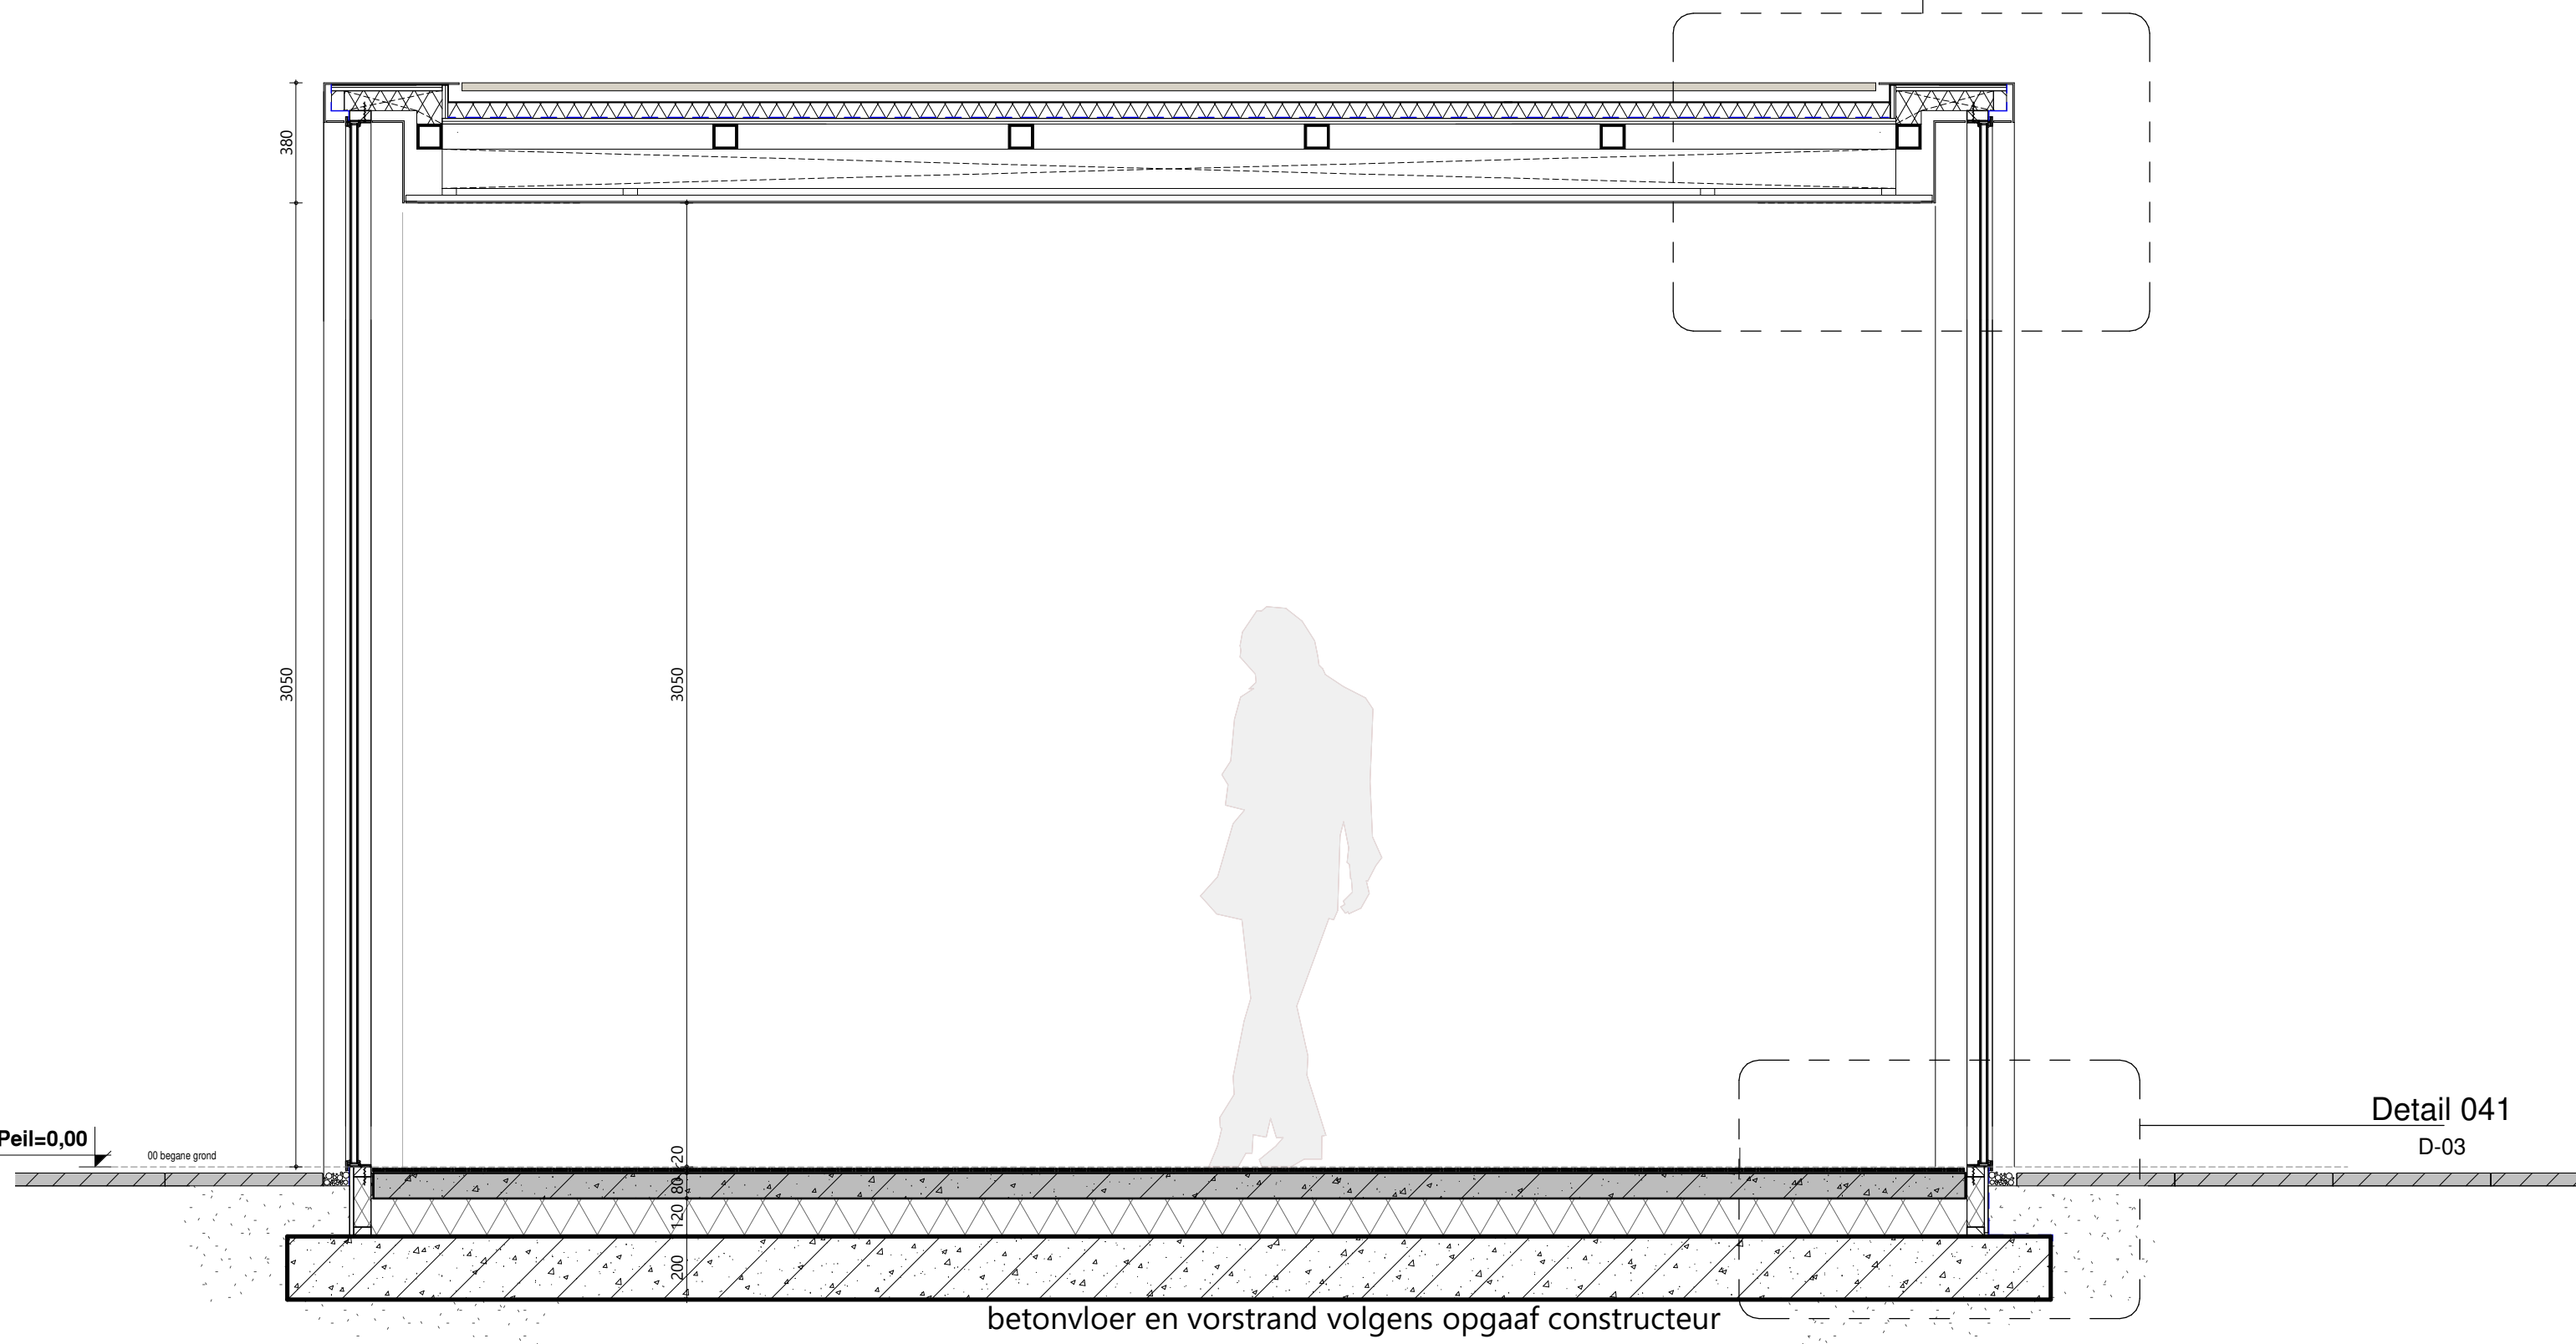

betonvloer en vorstrand volgens opgaf constructeur

Detail 041  
D-03


Peil=0,00  
00 begane grond

# Section 2

project **Entree Van Merksteijn International BV** VAN DER LINDE ARCHITECTEN

werknnummer	<b>22-4270</b>	fase	BA	schaal	1:100	getekend	VA
		datum	07-04-2023	bladnummer	301	formaat	A3

+31 (0)575 522482      www.archlinde.com      info@archlinde.com

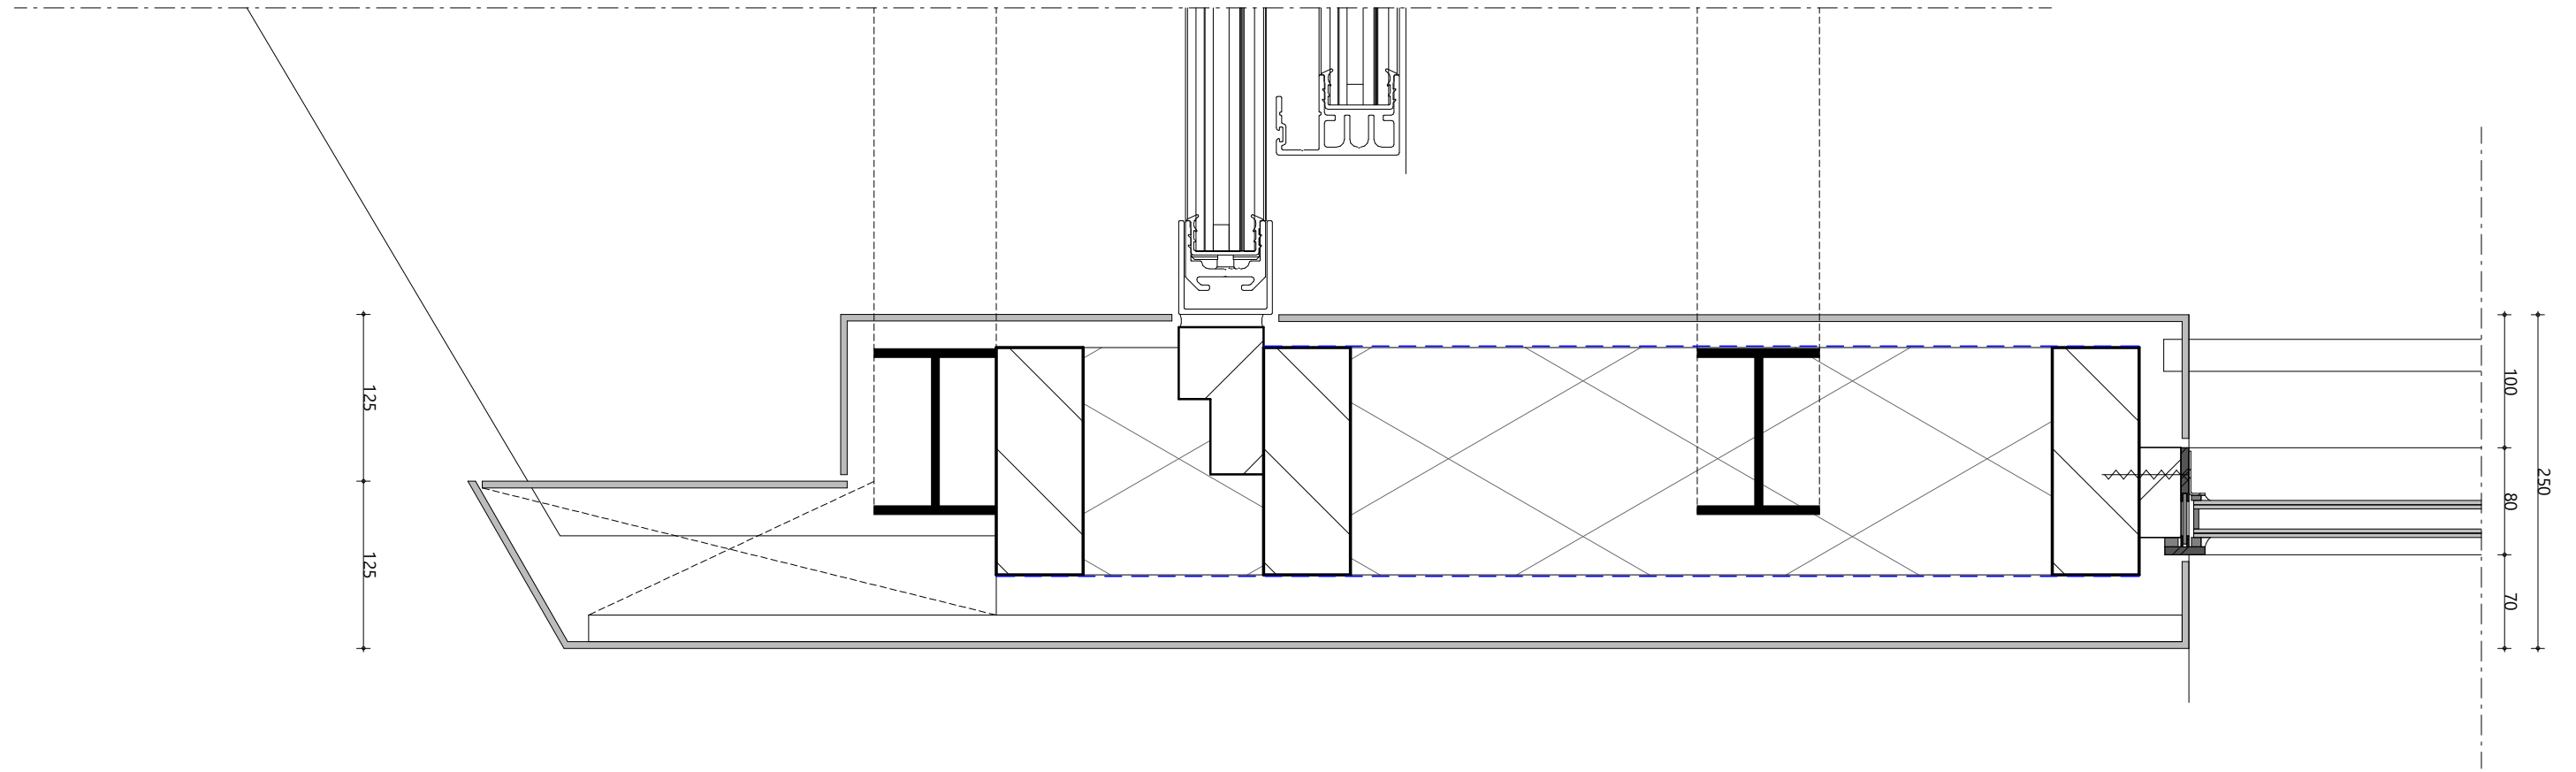

project

**Entree Van Merksteijn International BV**

werknummer

**Almelo  
22-4270**

fase

BA

datum

07-04-2023

schaal

1:5

bladnummer

D-01

getekend

VA


formaat

A3


+31 (0)575 522482

www.archlinde.com

info@archlinde.com

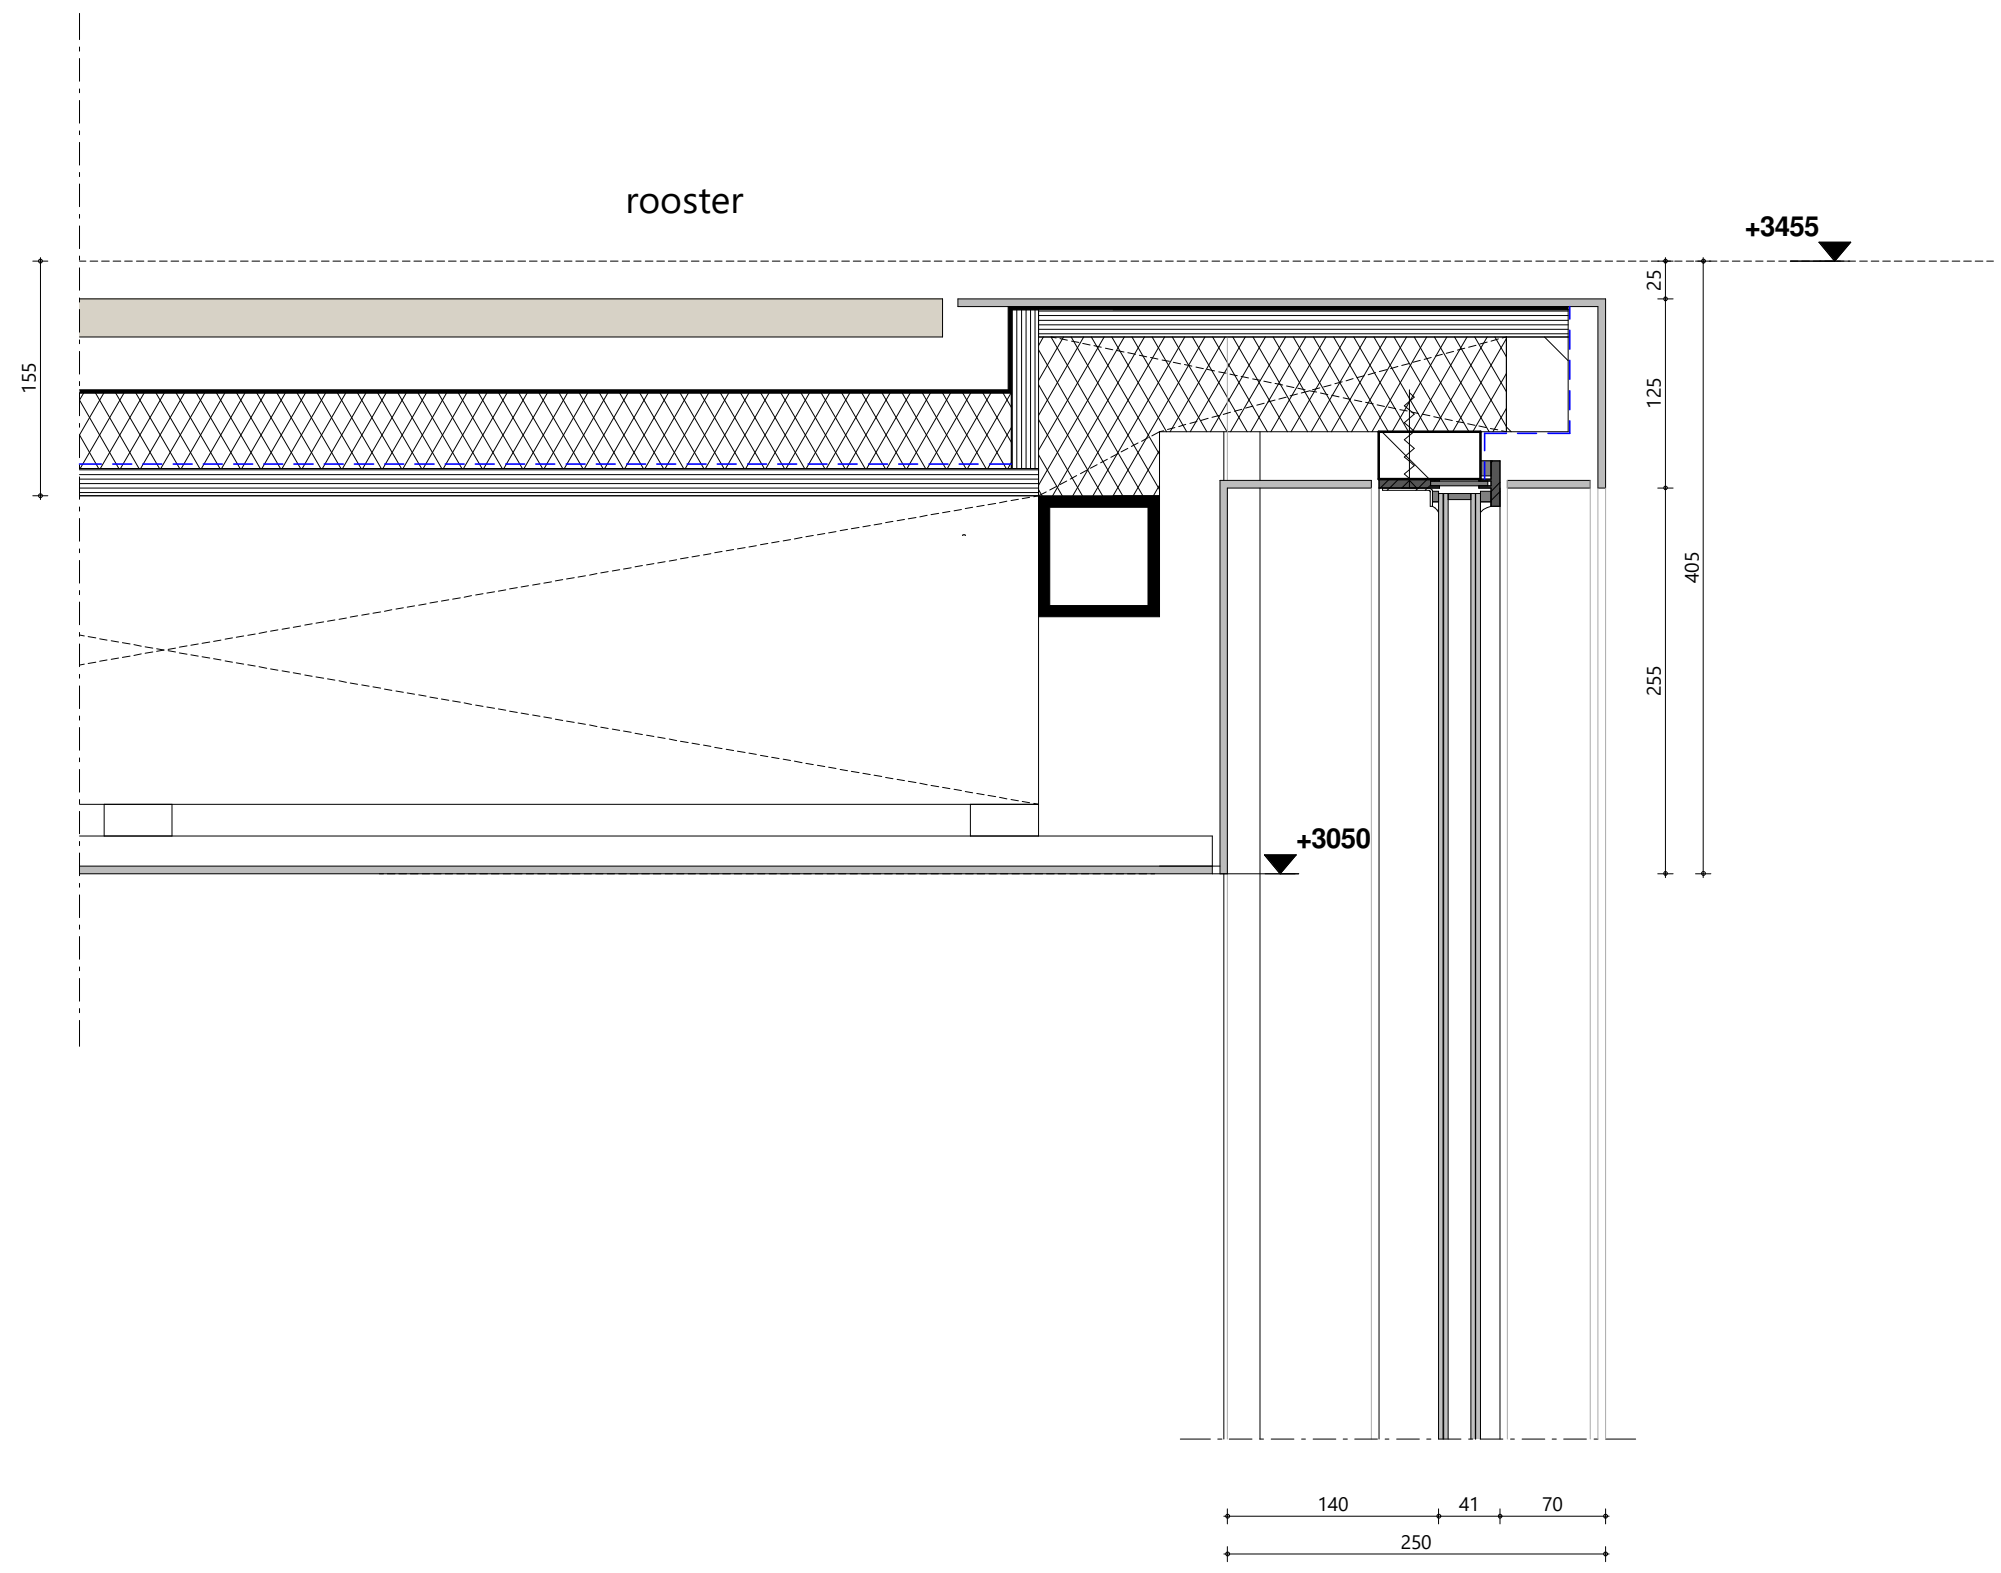

Detail 02

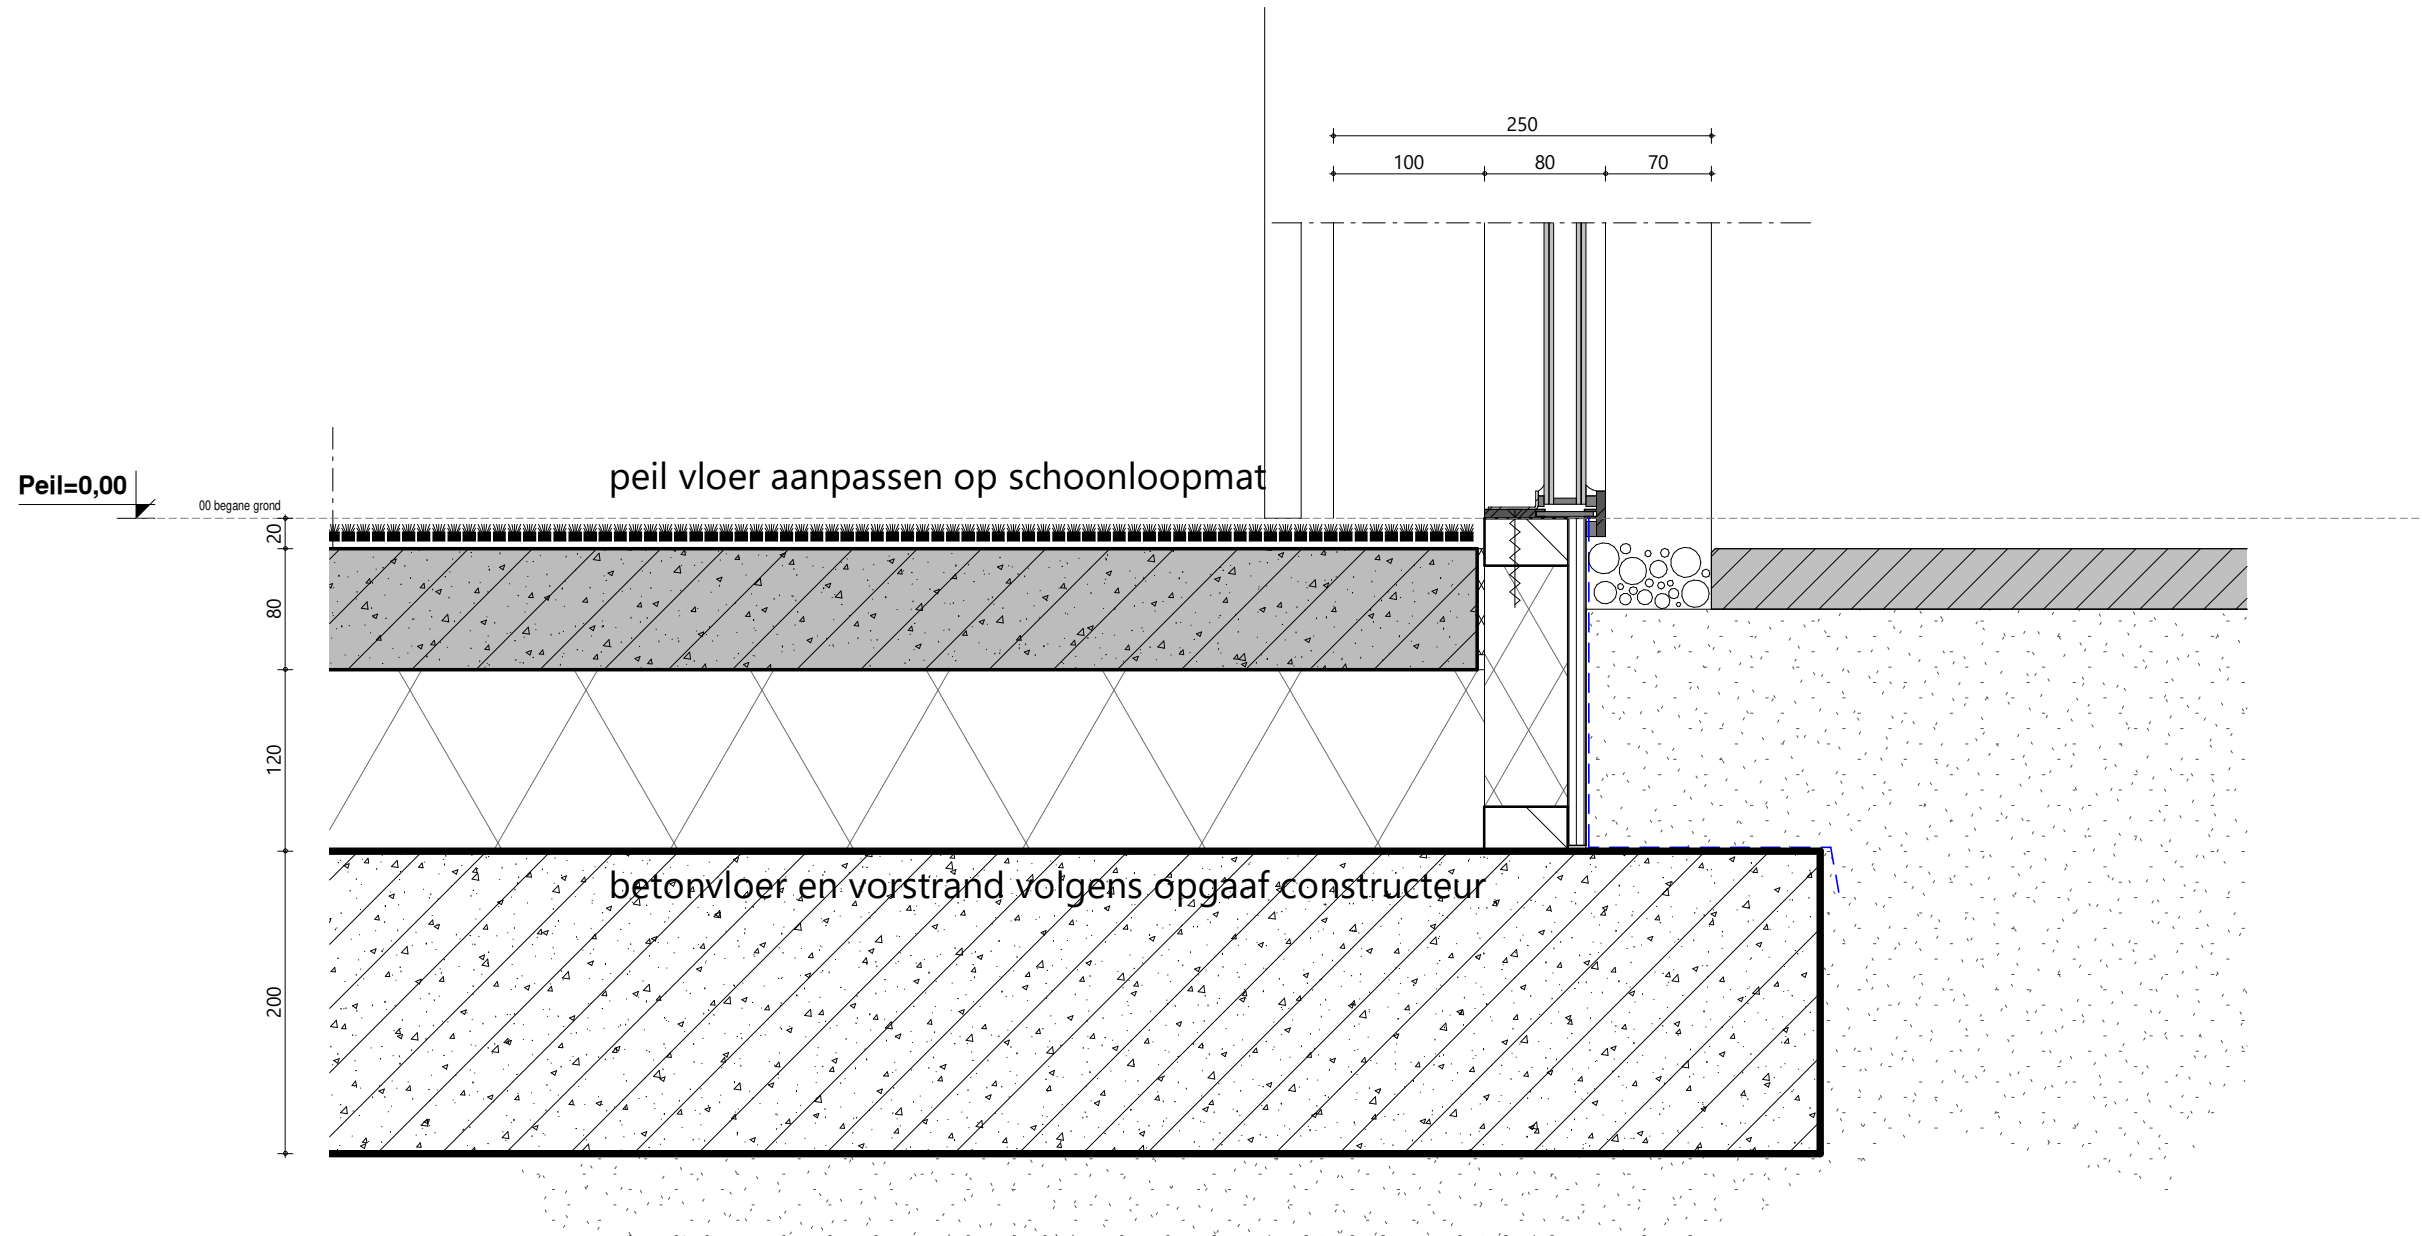


Detail 041

rooster

koude brug onderbreking

+3455

+3050

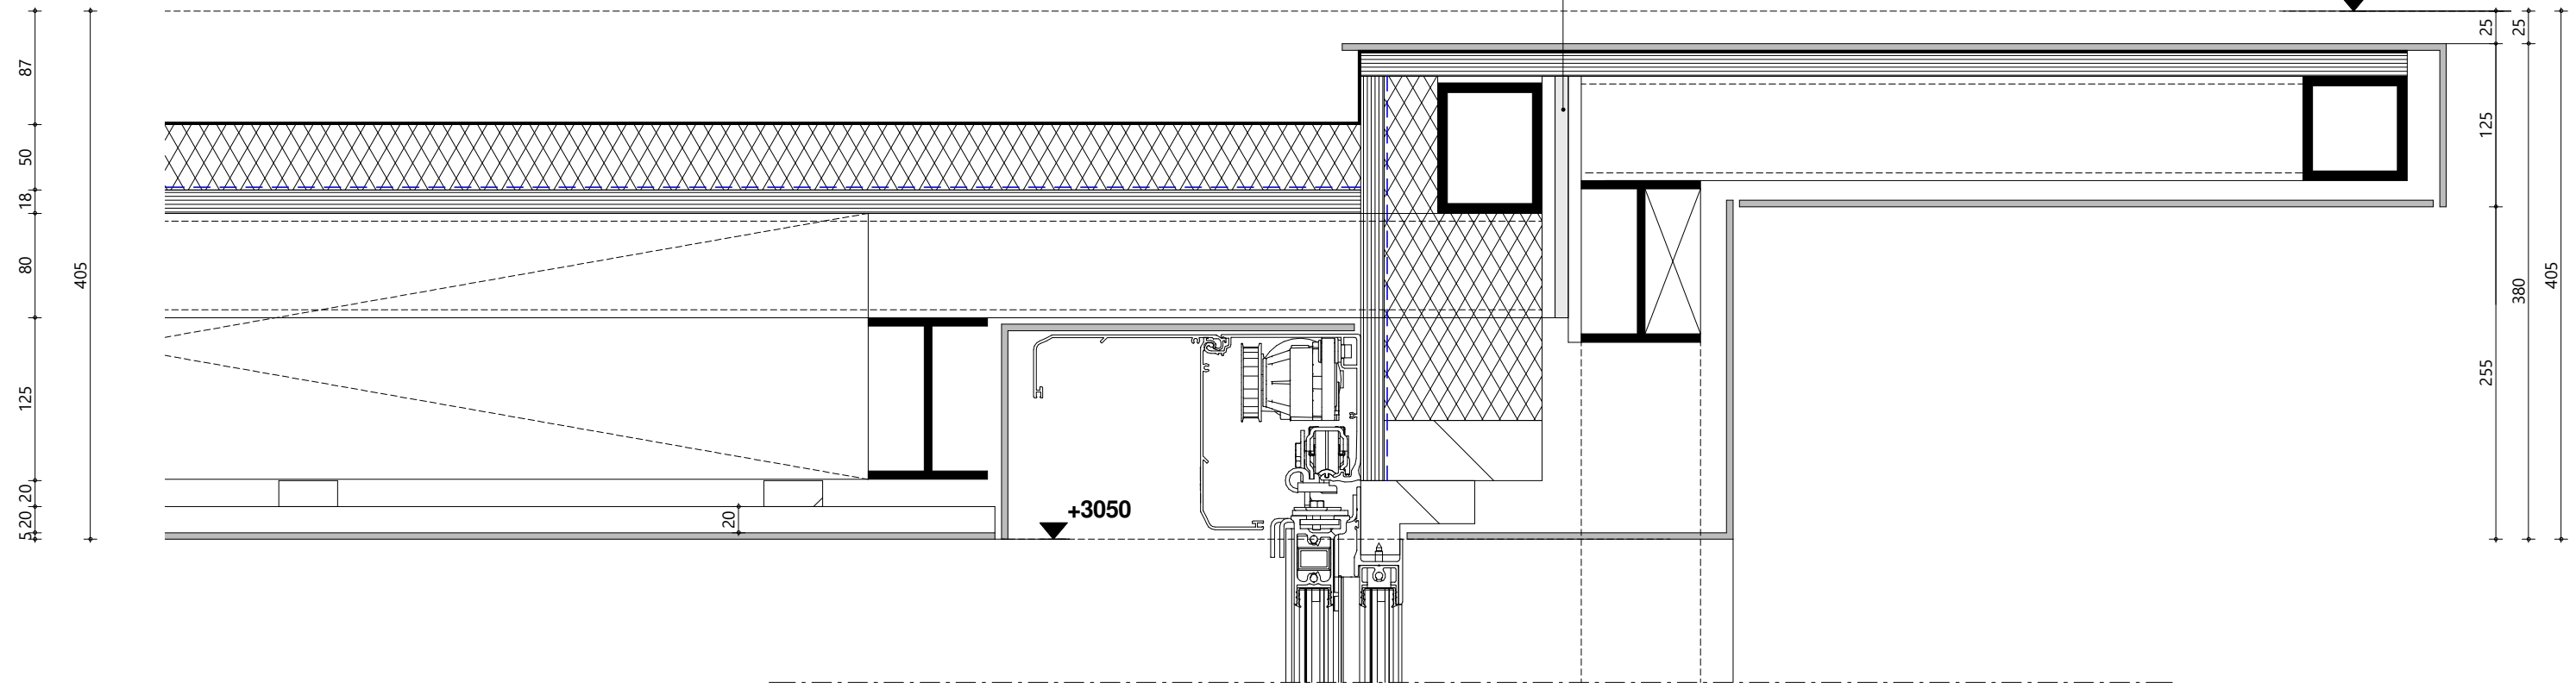

Randisolatie


Binnen schoonloopmat

Buiten schoonloopmat

Peil=0,00

00 begane grond

peil vloer aanpassen op schoonloopmat

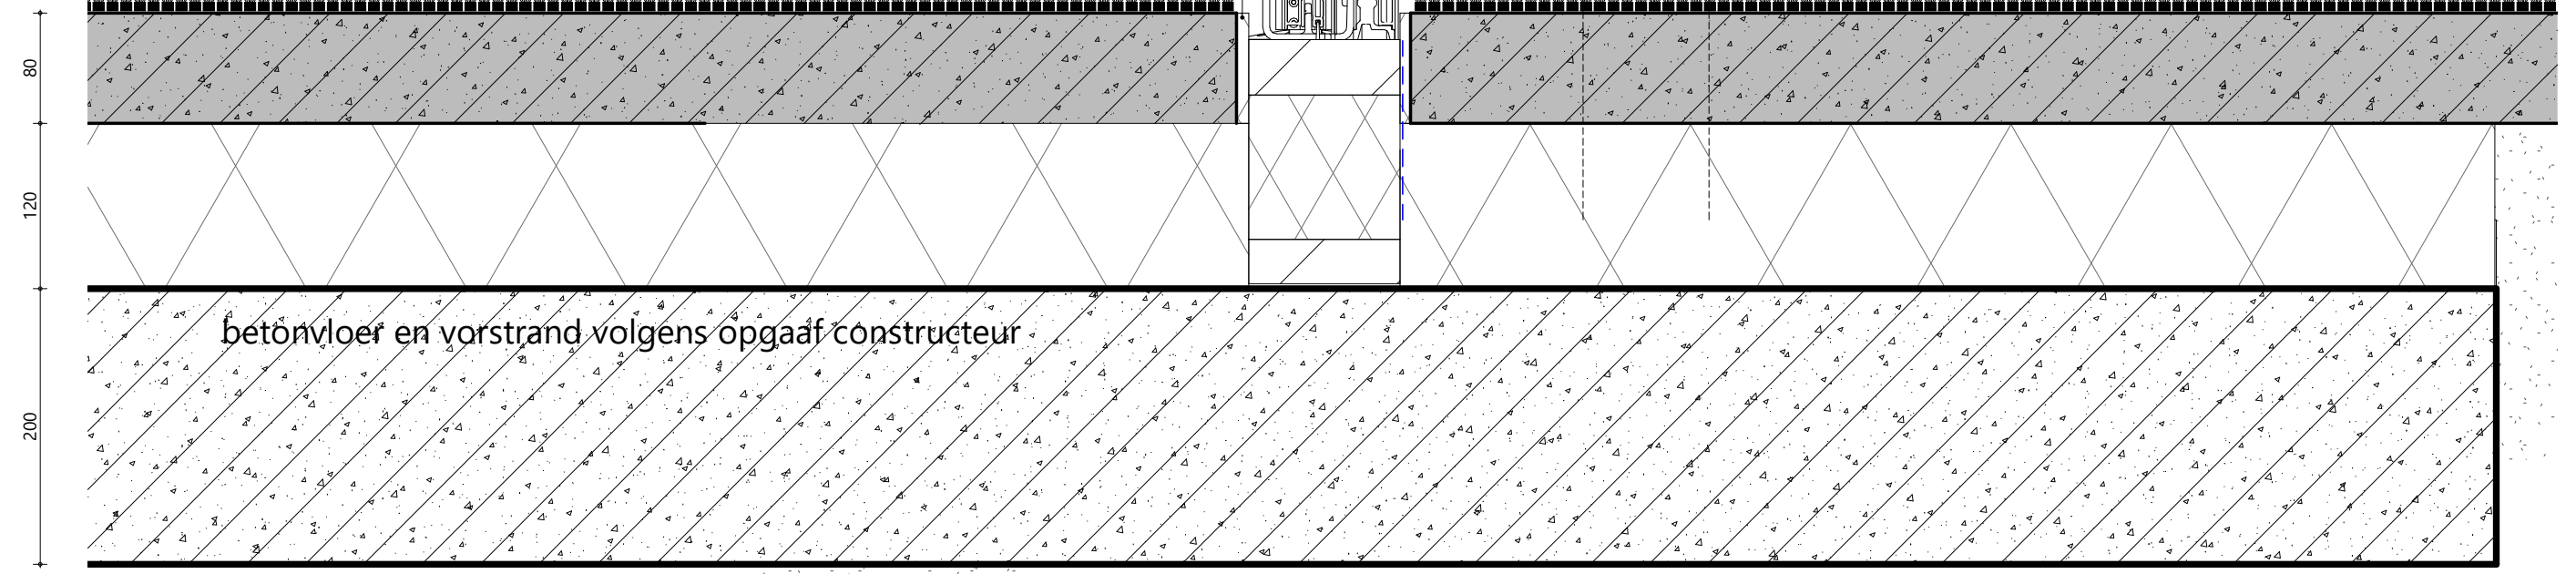

betonvloer en vorstrand volgens opgave constructeur

Detail 04

project Entree Van Merksteijn International BV

werknummer Almelo 22-4270

fase BA  
datum 07-04-2023


schaal 1:5  
bladnummer D-04

getekend VA  
formaat A3

+31 (0)575 522482

www.archlinde.com

info@archlinde.com

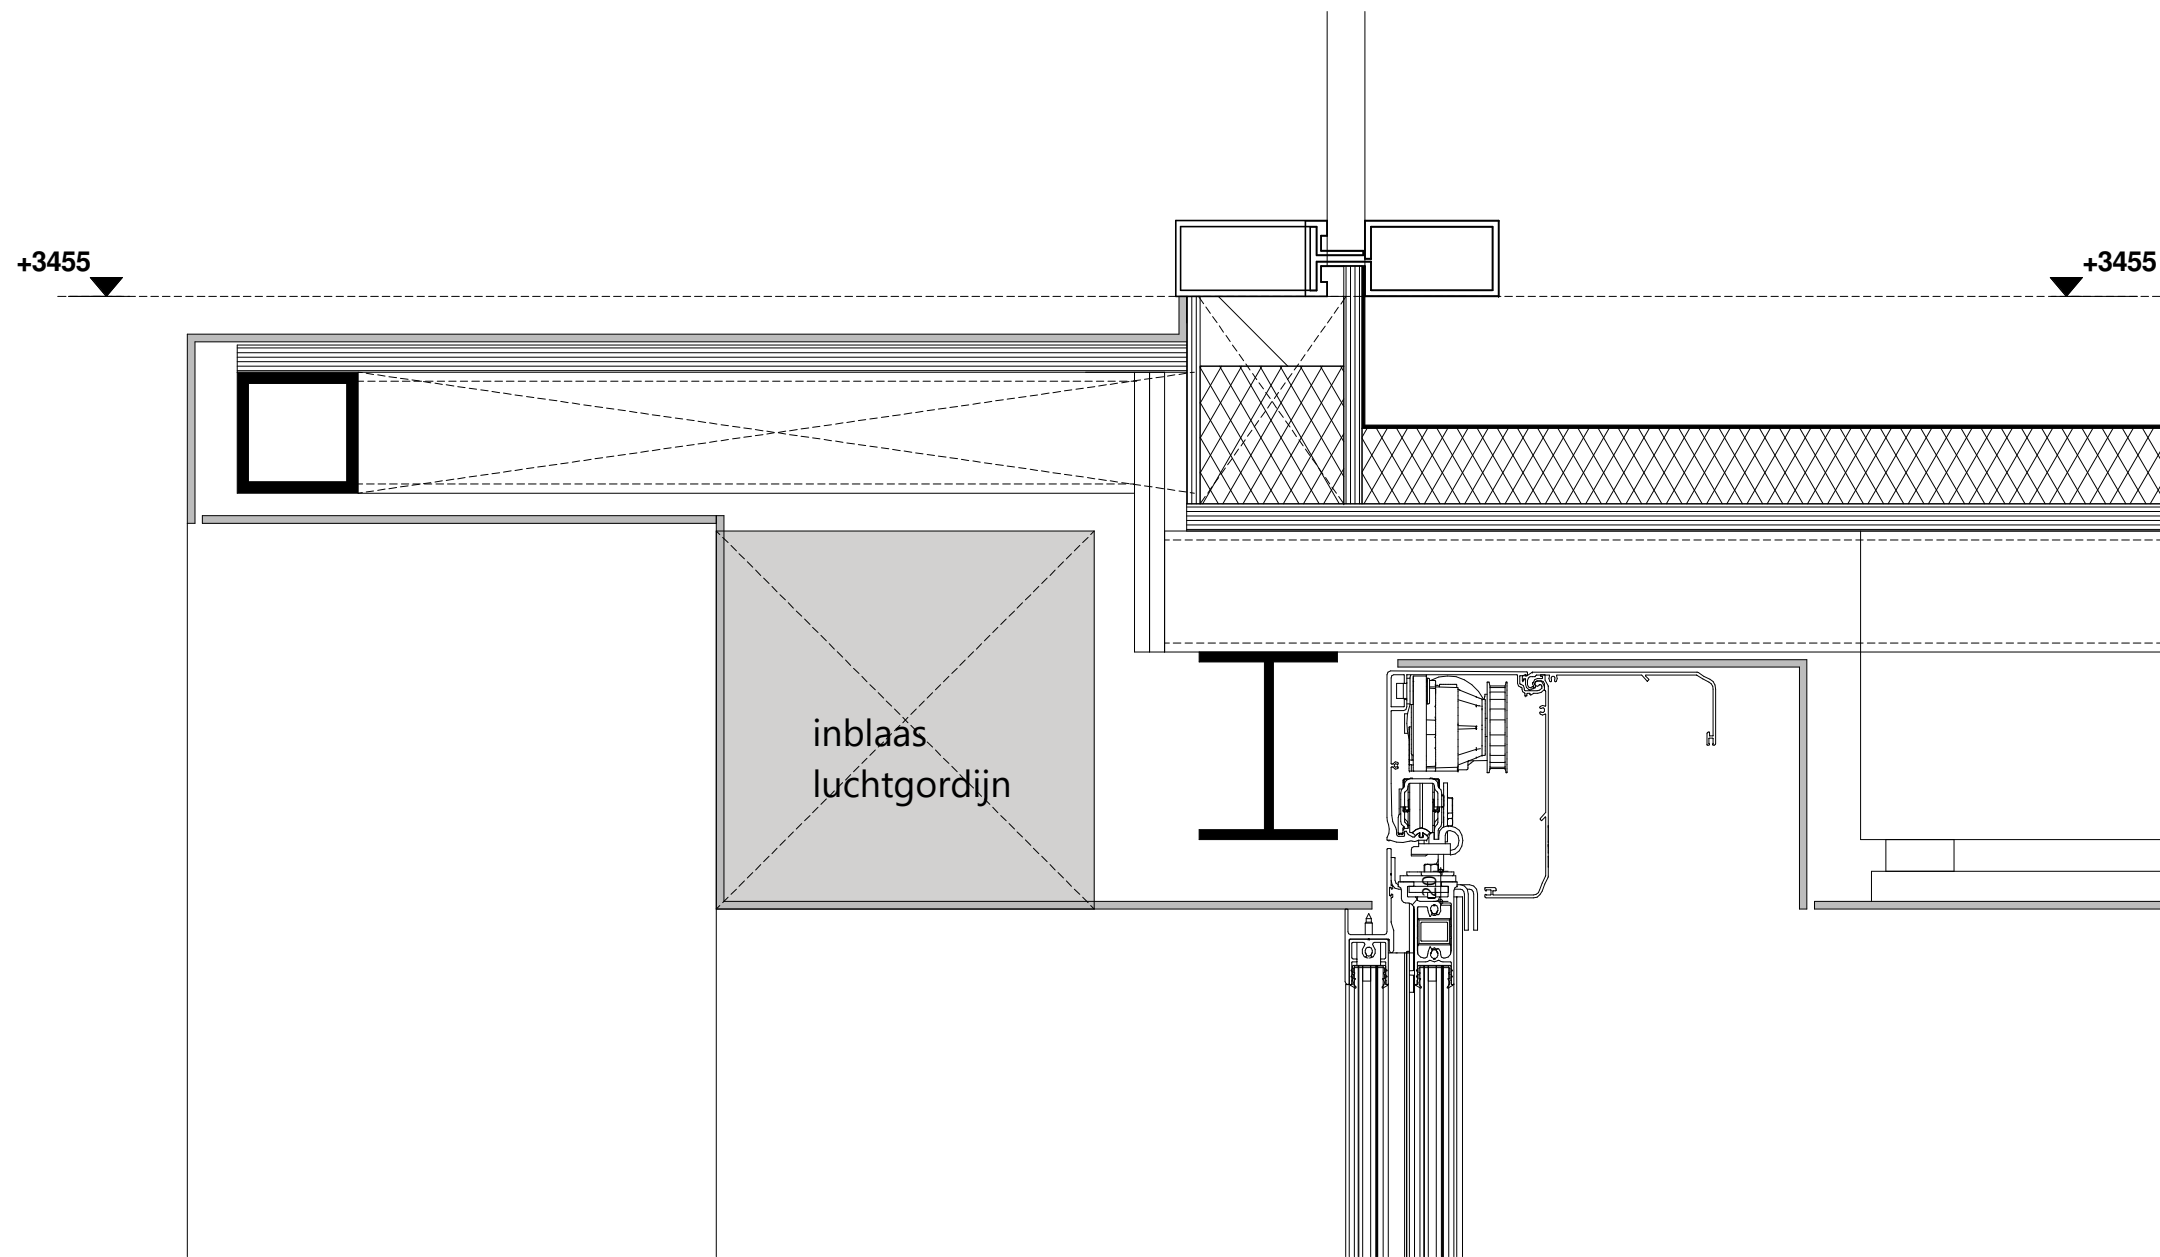

Detail 05